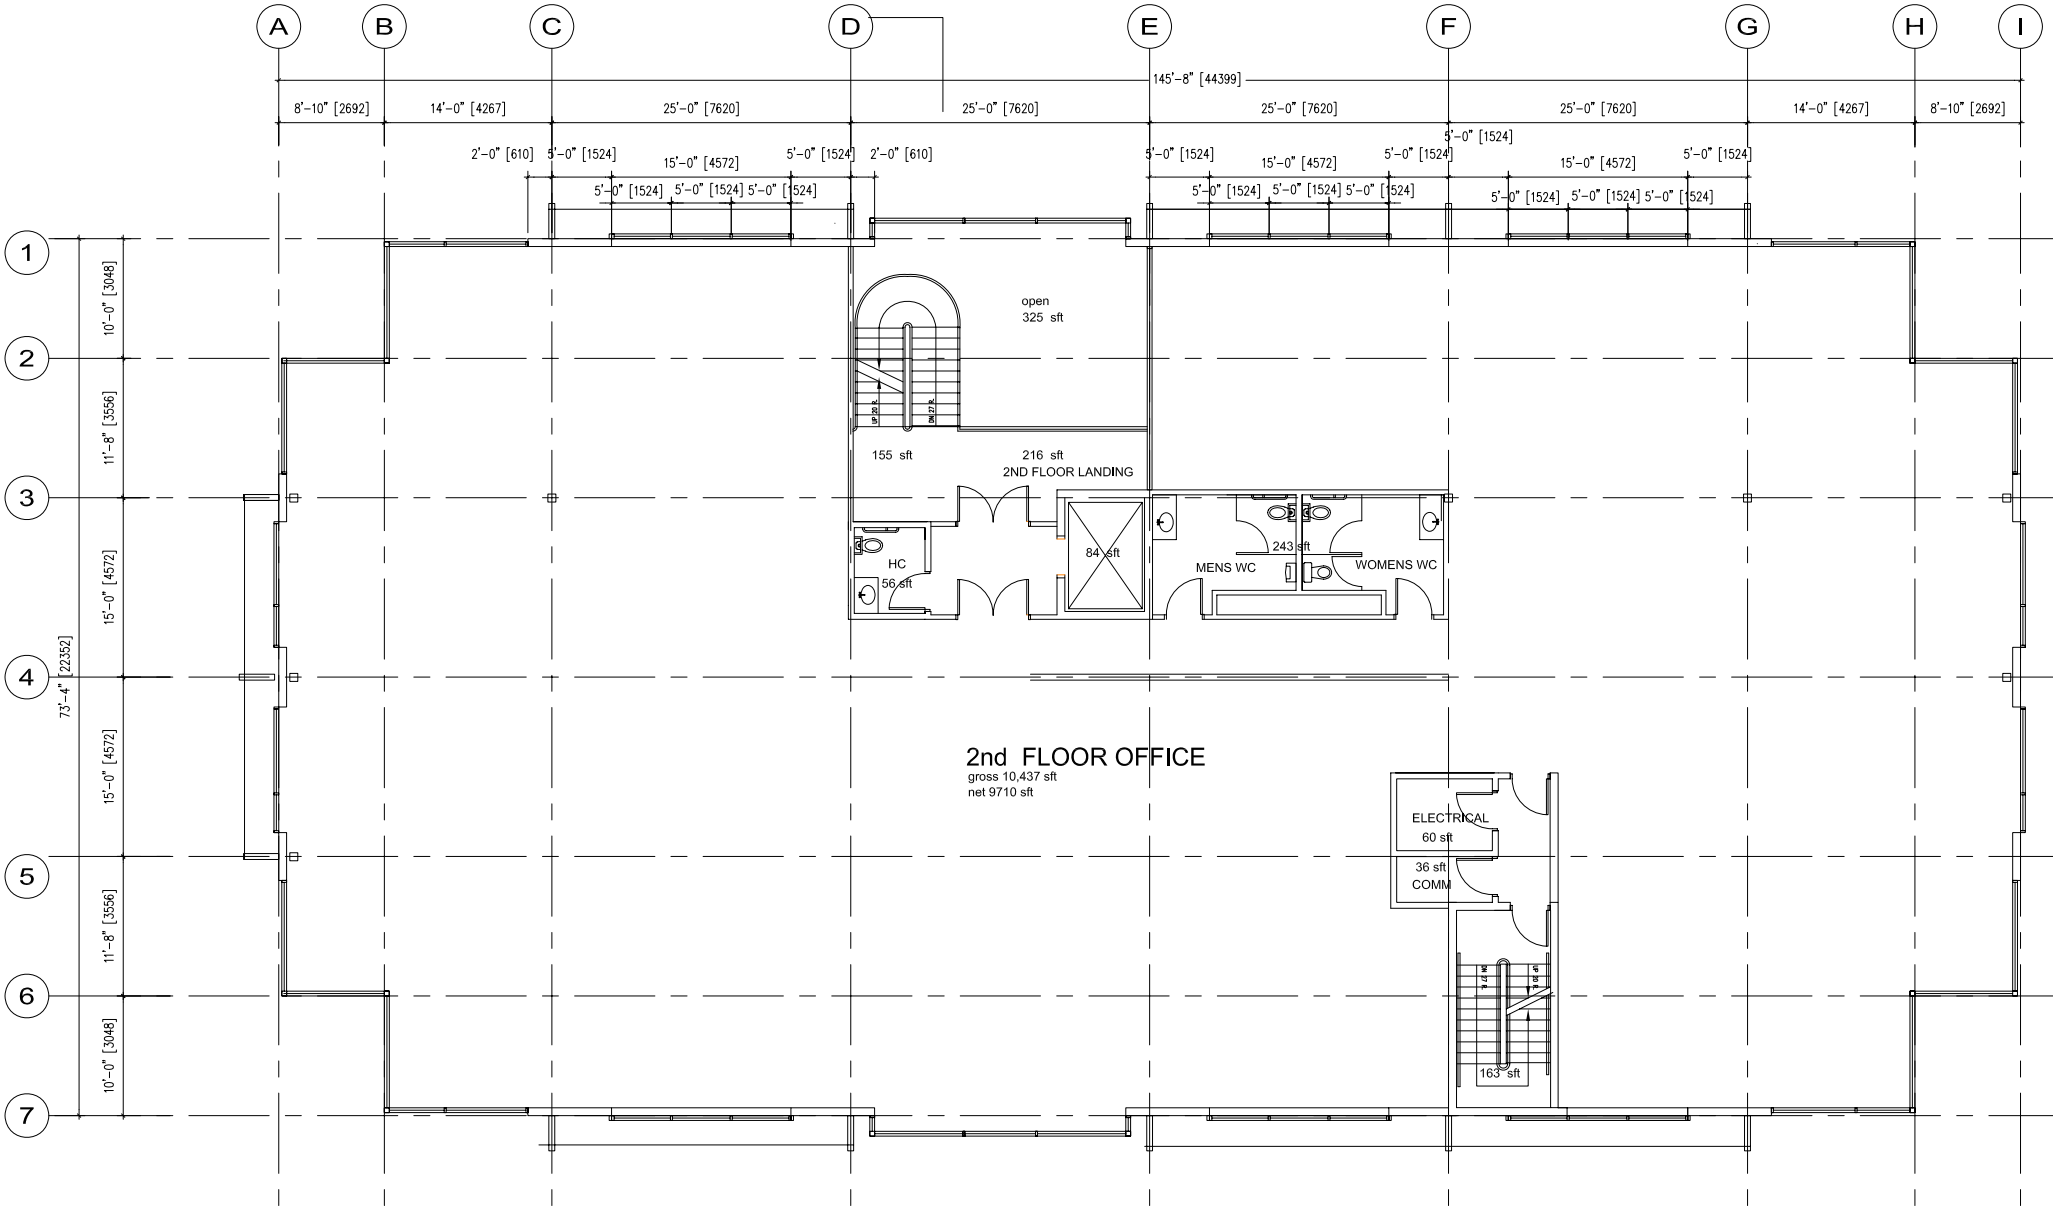
A
B
C
D
E
F
G
H
I
145'-8" [44399]
8'-10" [2692]
14'-0" [4267]
25'-0" [7620]
25'-0" [7620]
25'-0" [7620]
25'-0" [7620]
14'-0" [4267]
8'-10" [2692]
2'-0" [610]
5'-0" [1524]
15'-0" [4572]
5'-0" [1524]
2'-0" [610]
5'-0" [1524]
5'-0" [1524]
5'-0" [1524]
5'-0" [1524]
5'-0" [1524]
5'-0" [1524]
5'-0" [1524]
5'-0" [1524]
5'-0" [1524]
5'-0" [1524]
5'-0" [1524]
5'-0" [1524]
15'-0" [4572]
5'-0" [1524]
15'-0" [4572]
5'-0" [1524]
1
2
3
4
5
6
7
10'-0" [3048]
11'-8" [3556]
15'-0" [4572]
15'-0" [4572]
11'-8" [3556]
10'-0" [3048]
73'-4" [22352]
open
325 sft
155 sft
216 sft
2ND FLOOR LANDING
HC
56 sft
84 sft
243 sft
MENS WC
WOMENS WC
2nd FLOOR OFFICE
gross 10,437 sft
net 9710 sft
ELECTRICAL
60 sft
36 sft
COMM
163 sft